


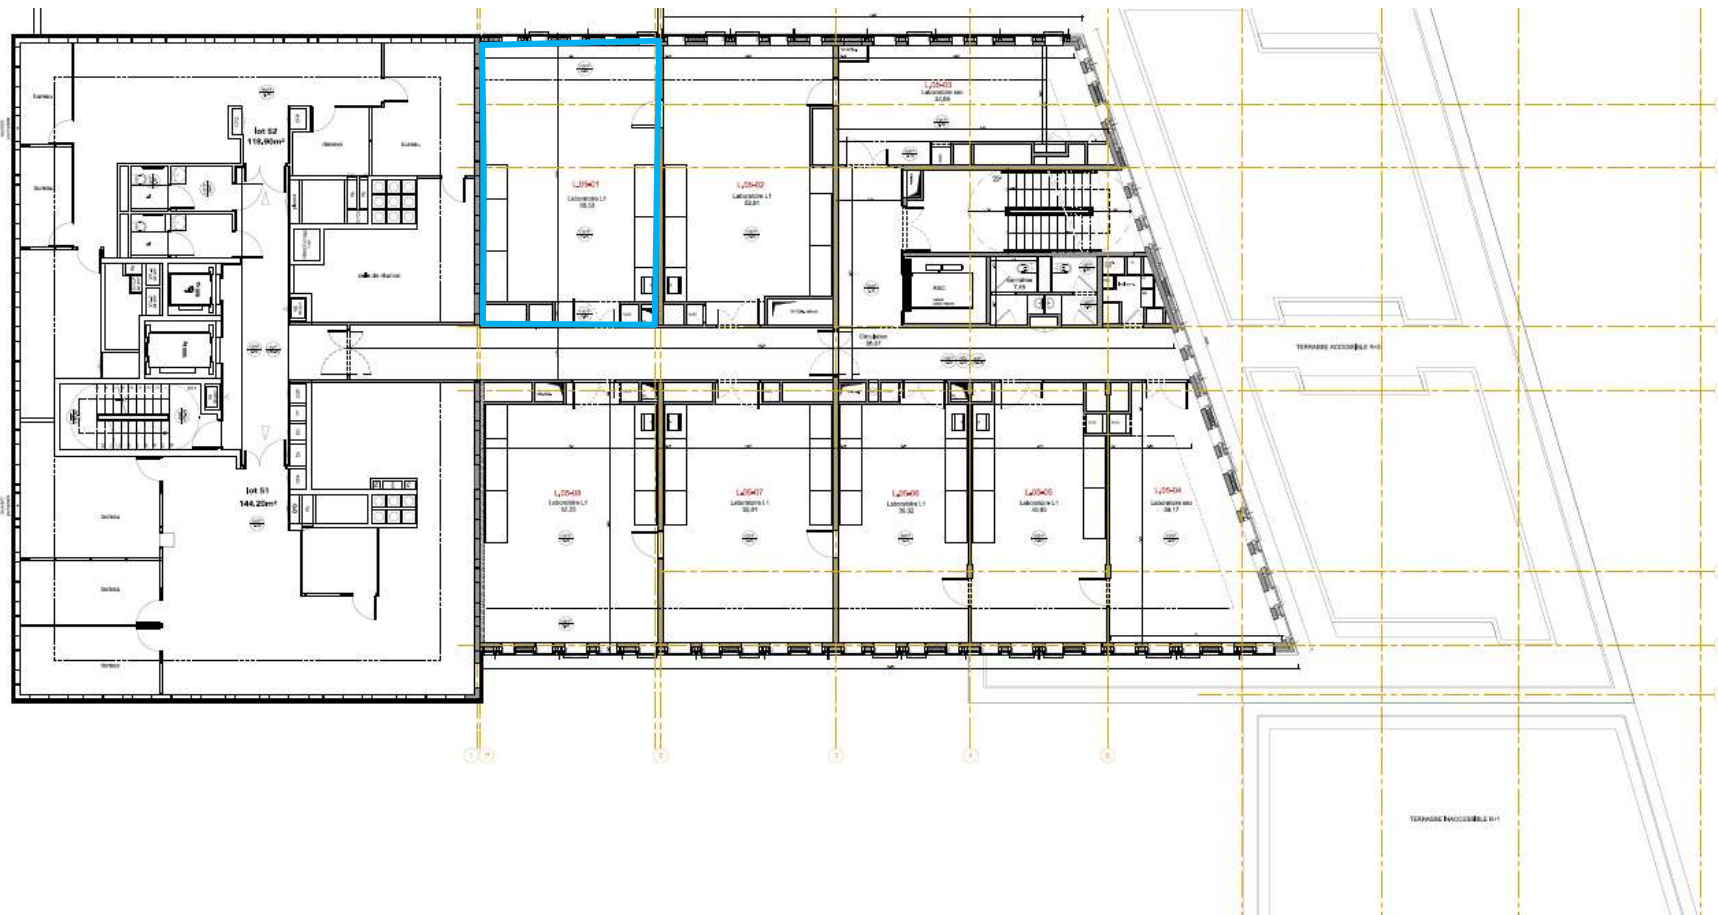

Extension de la pépinière Paris Santé Cochin
Site de l'Hôpital Cochin
123, Boulevard de Port-Royal
75014 Paris

DOE

Projet	Lot 51
Projet	Lot 52
plan-R+5

plan architecte