
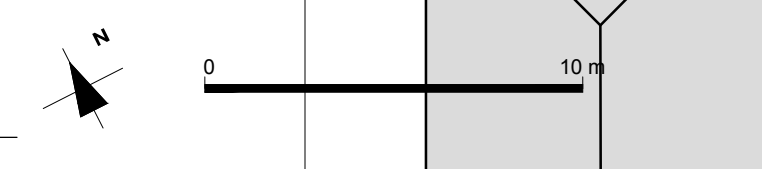




0 10 m

COCHIN - Extension pépinière

code affaire	phase	fichier info	émetteur	date	indice	échelle	numéro
COH	TVX	COH-plan-SS.dwg	R_A	08/02/2017	C	1/200	-

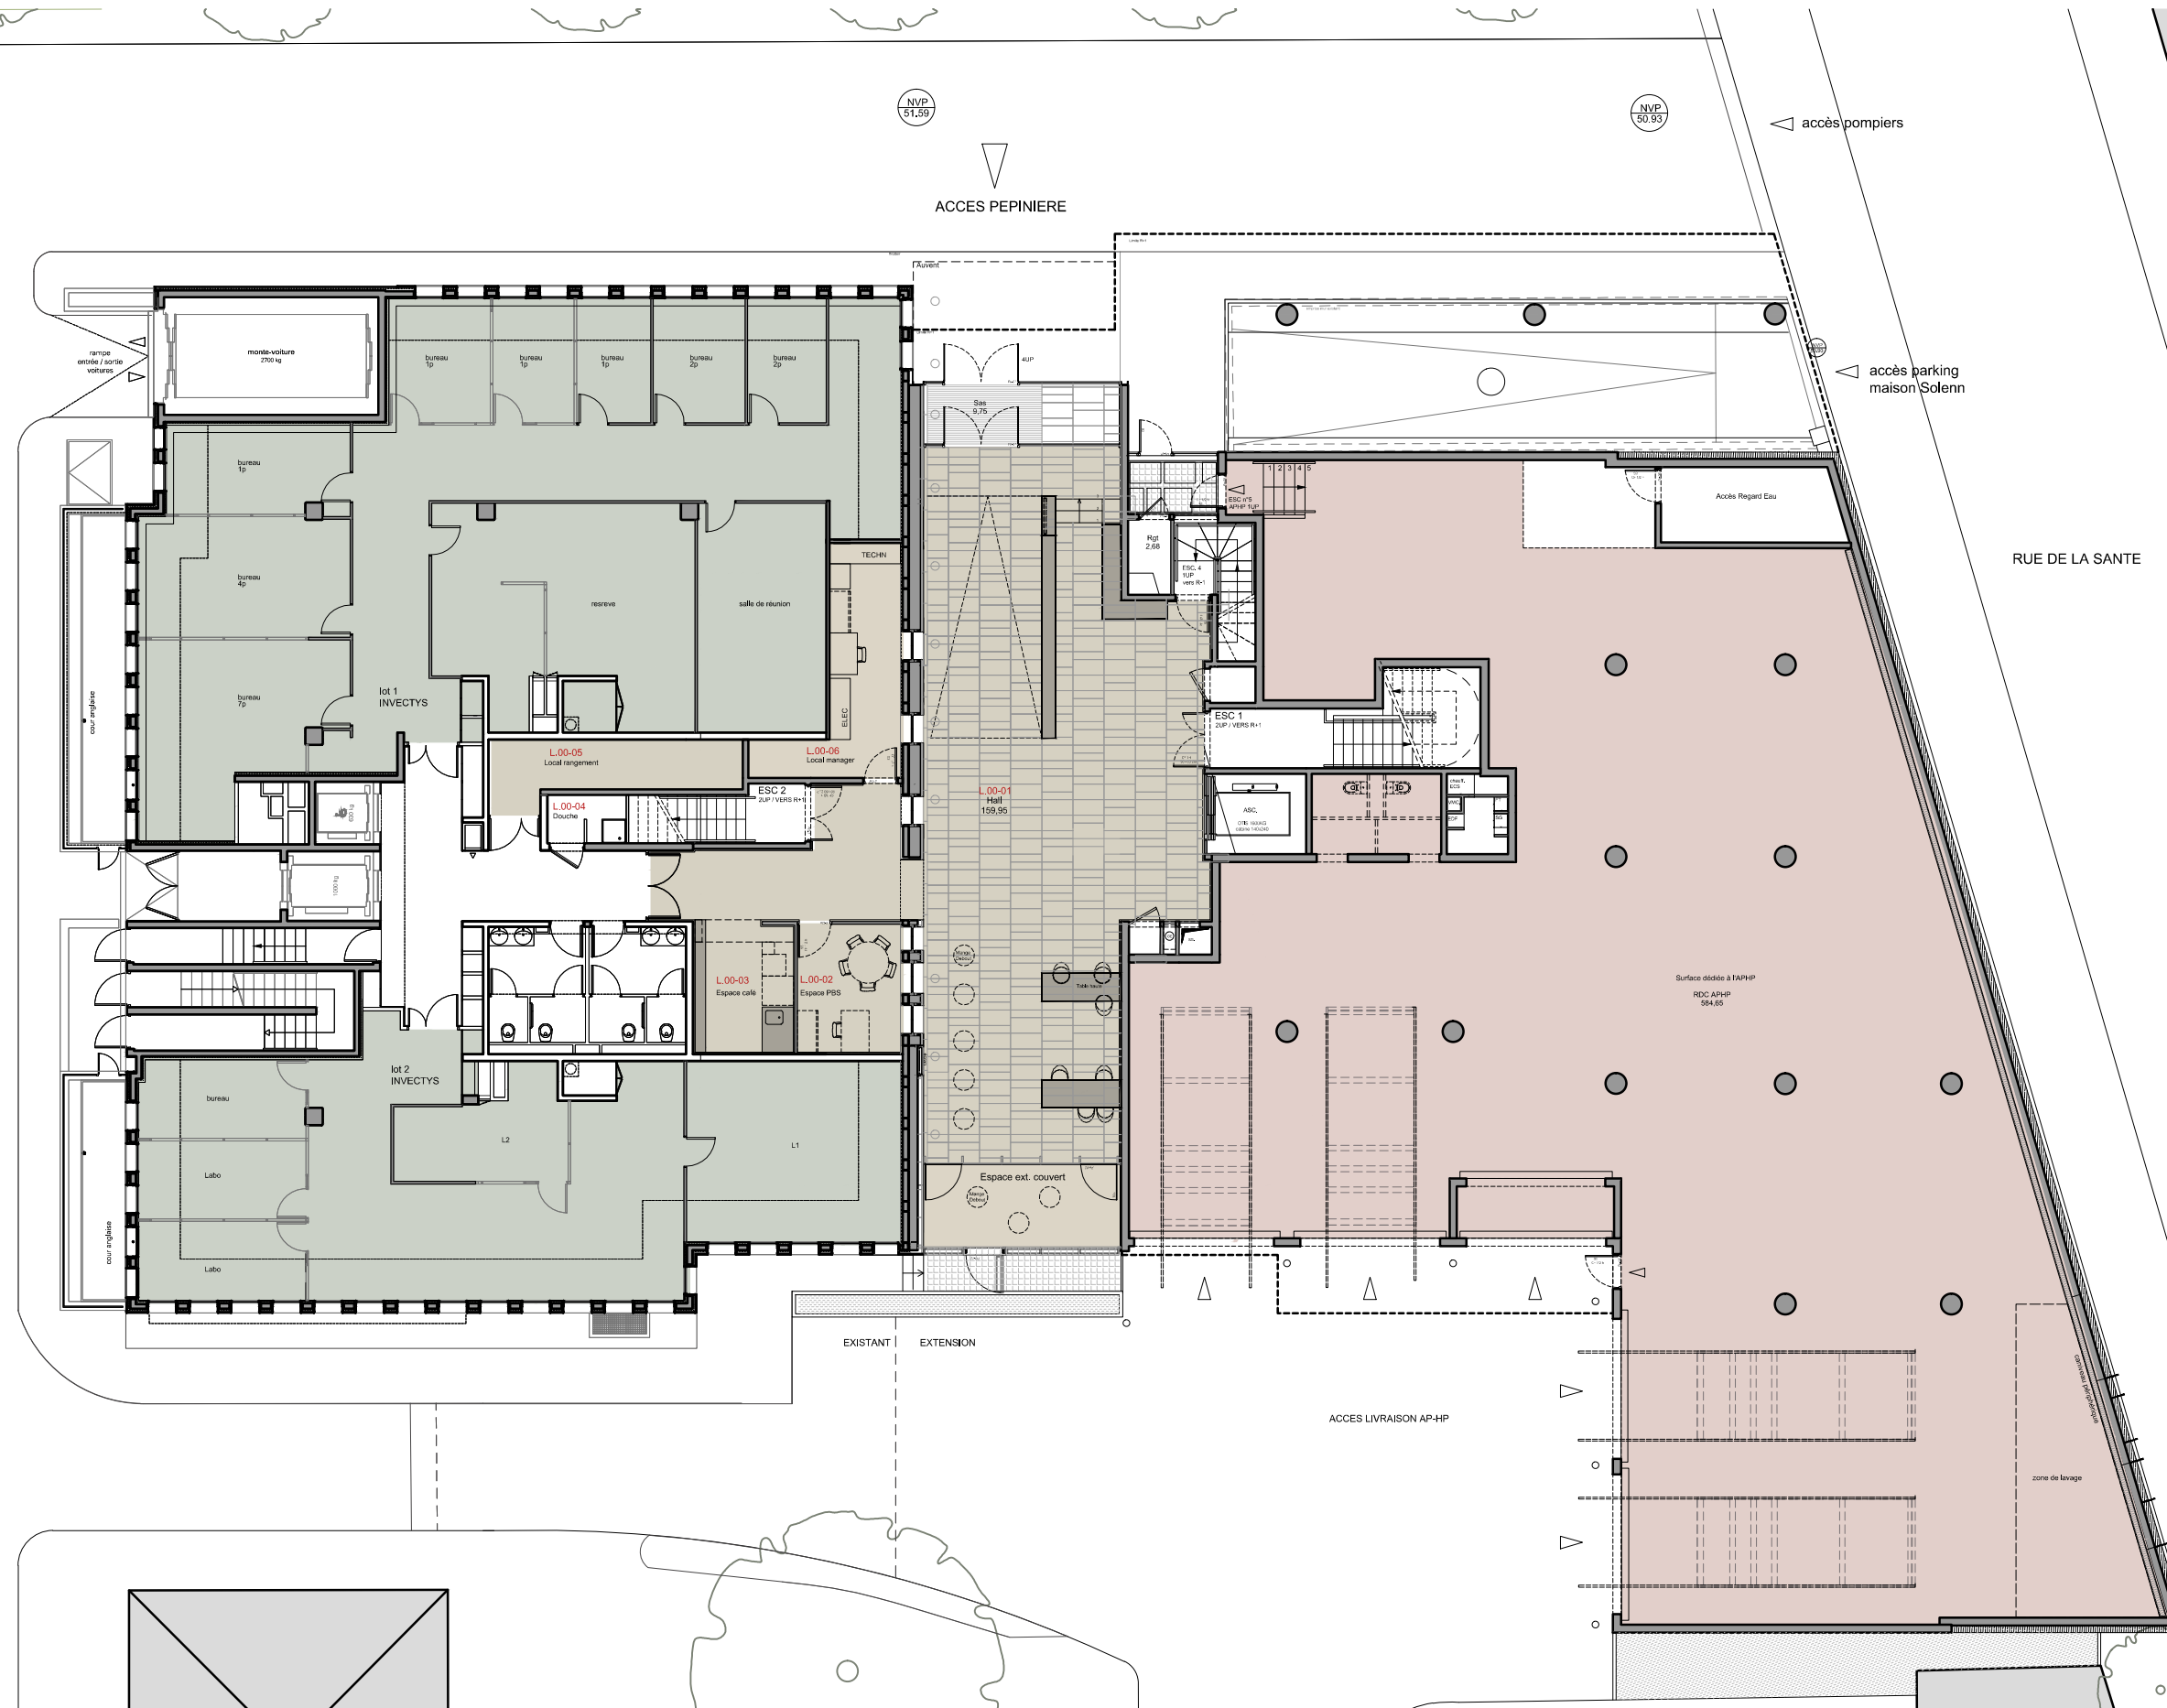

code affaire	phase	fichier info	émetteur	date	indice	échelle	numéro
COCHIN - Extension pépinière	COH	TVX	COH-plan-RDC.dwg	R_A	08/02/2017	C	TVX PLAN RDC
						1/200	-

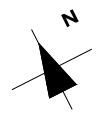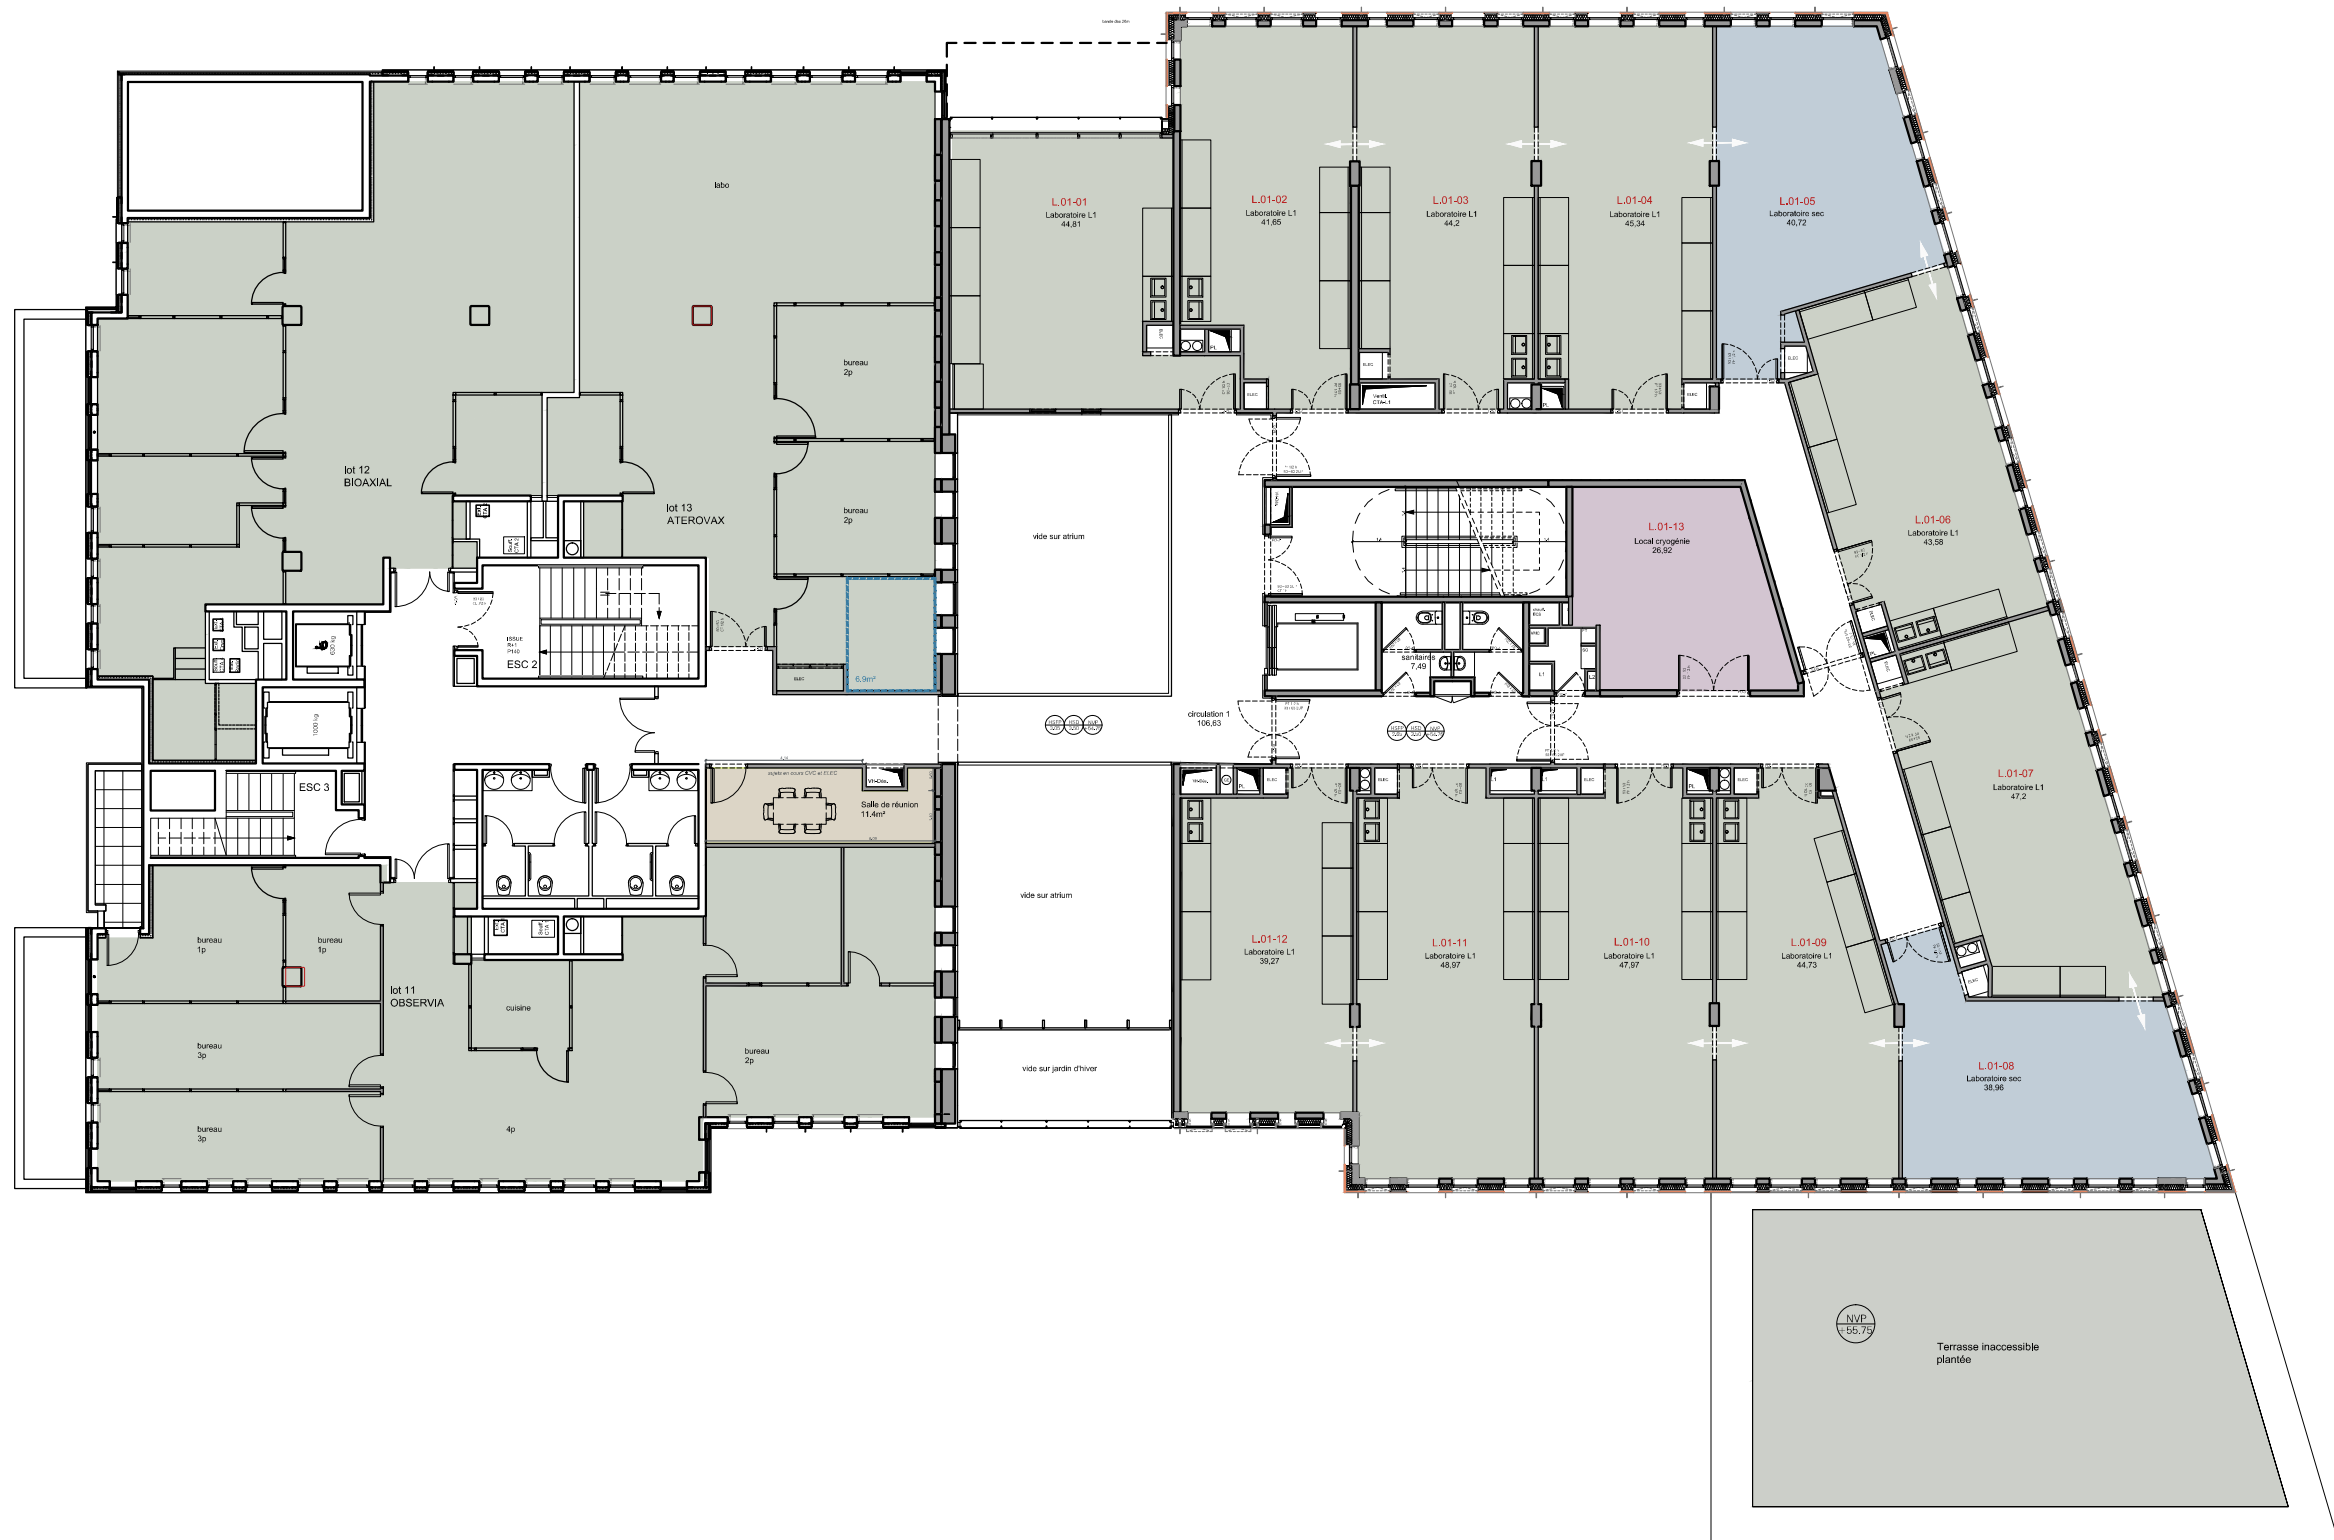

0 10 m

COCHIN - Extension pépinière

code affaire
COH

phase
TVX

fichier info
COH-plan-R+1.dwg

émetteur
R_A



date
08/02/2017

indice
C

TVX PLAN R+1

échelle
1/200

numéro

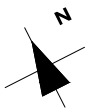
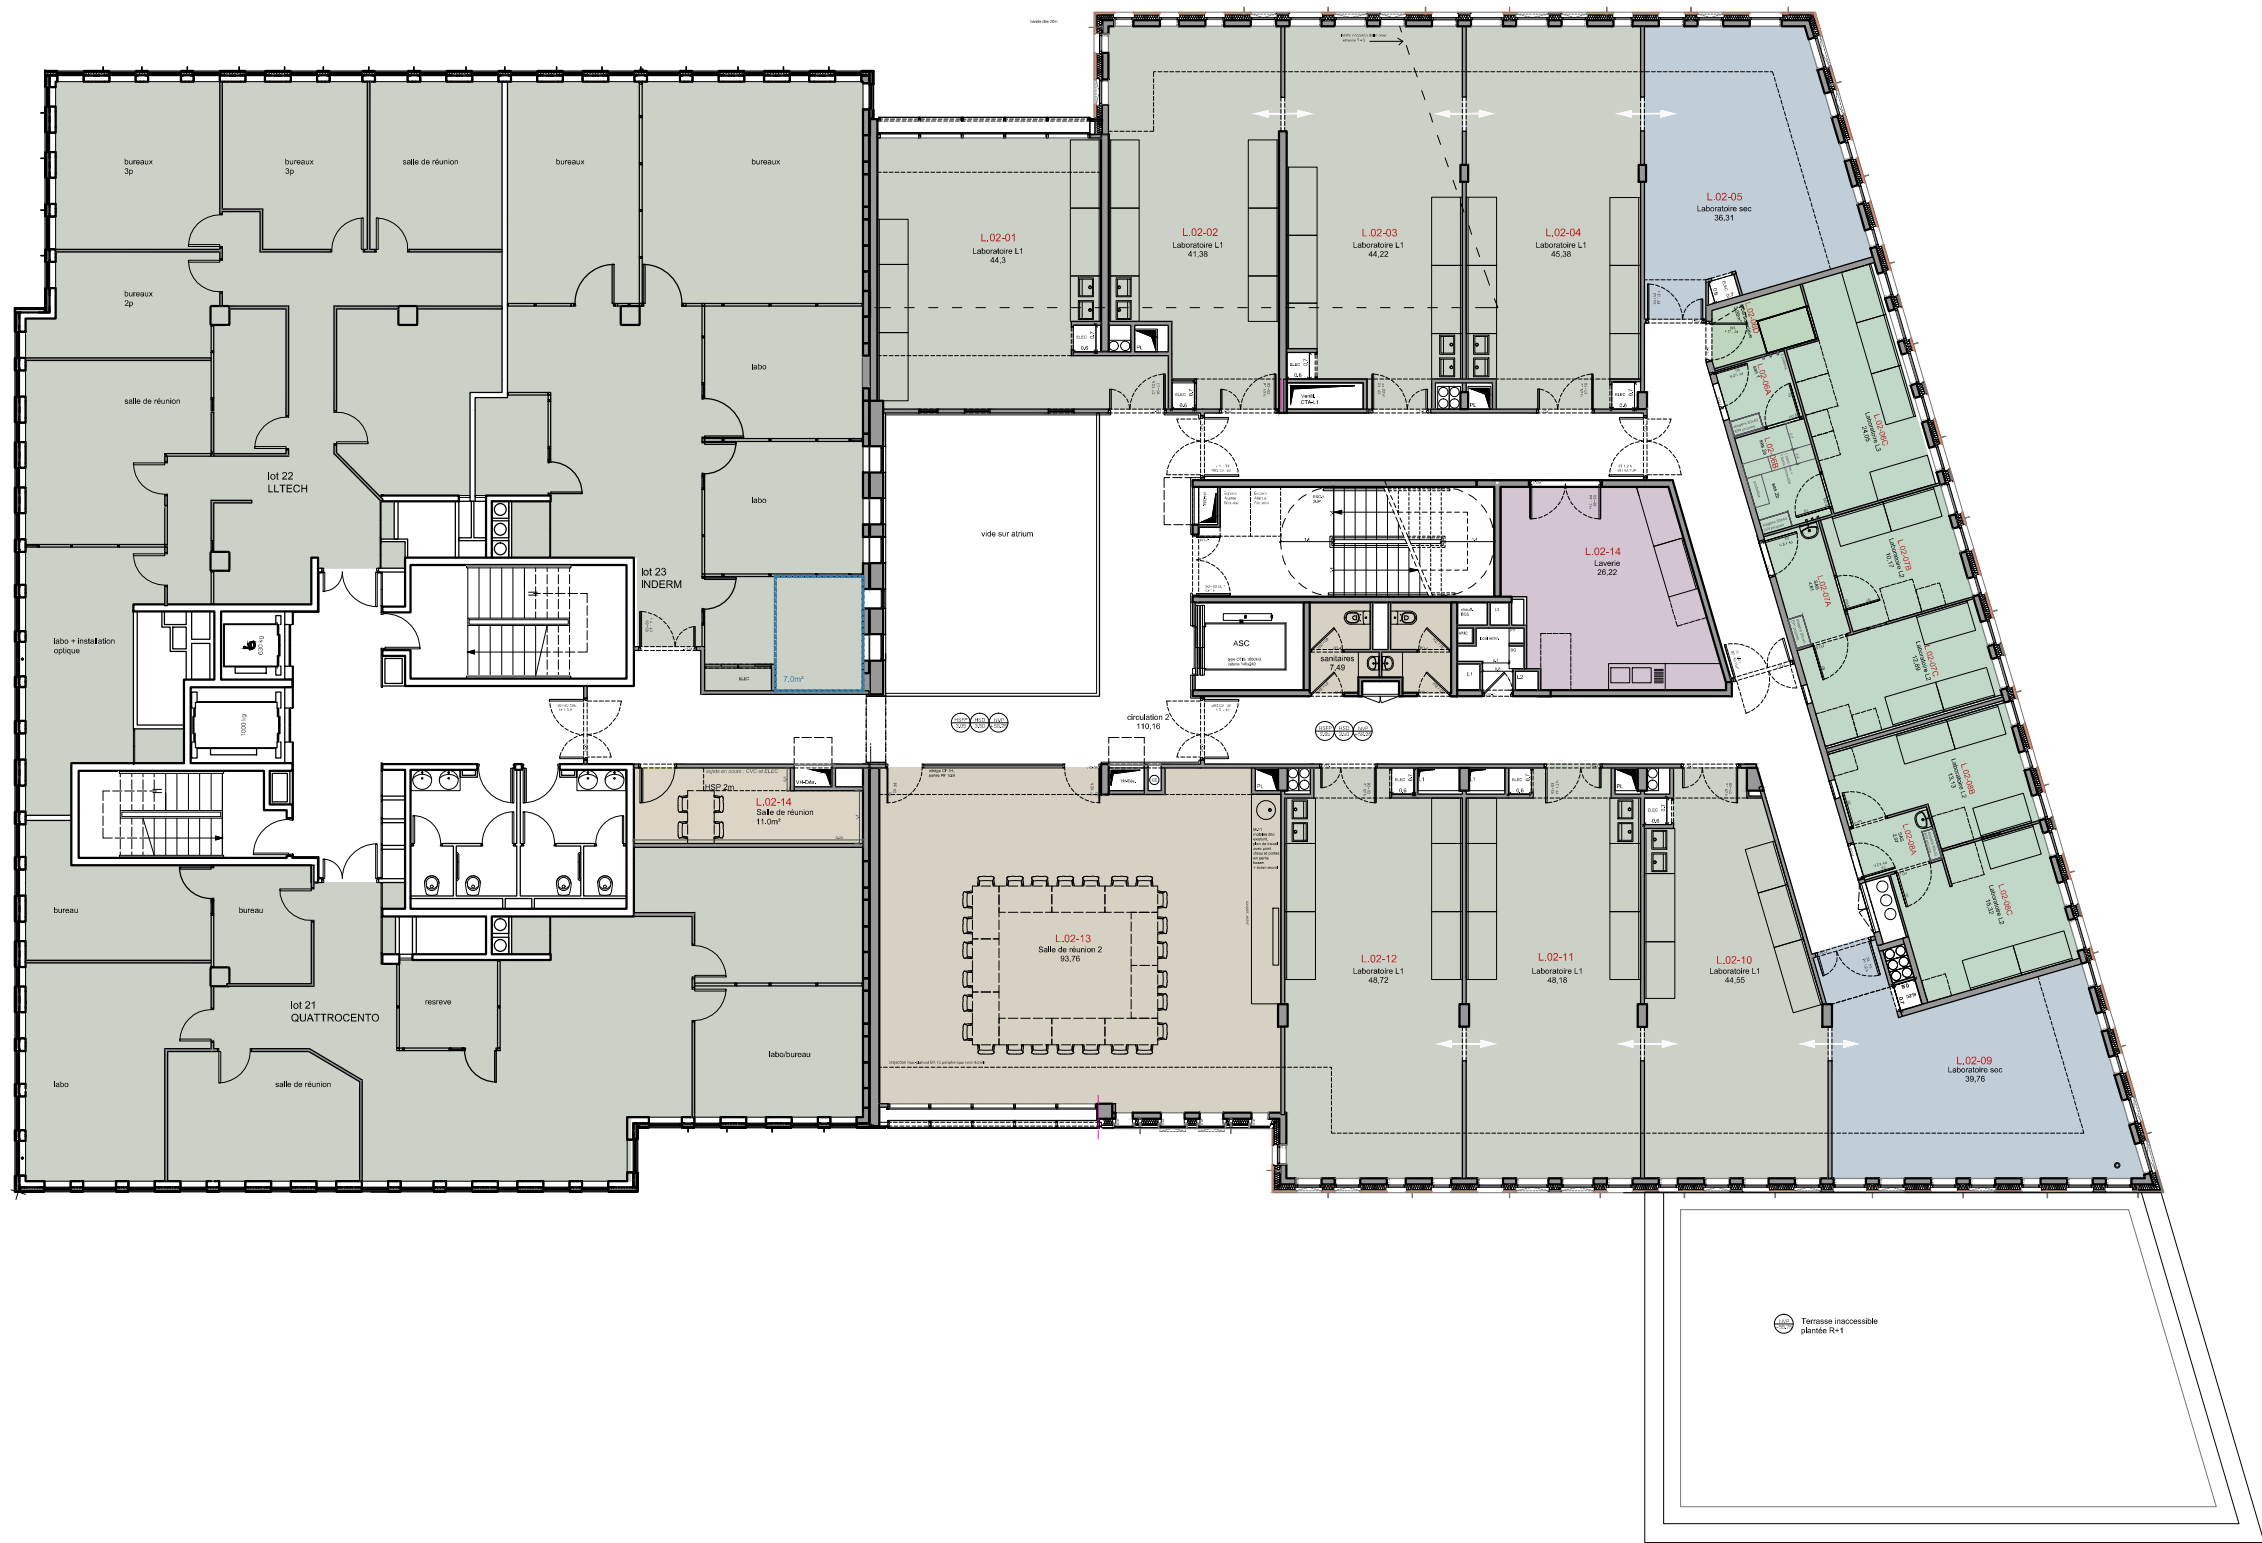


0 10 m

COCHIN - Extension pépinière


code affaire	phase	fichier info	émetteur	date	indice	échelle	numéro
COH	TVX	COH-plan-R+2.dwg	R_A	08/02/2017	C	1/200	-

TVX PLAN R+2

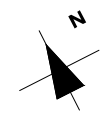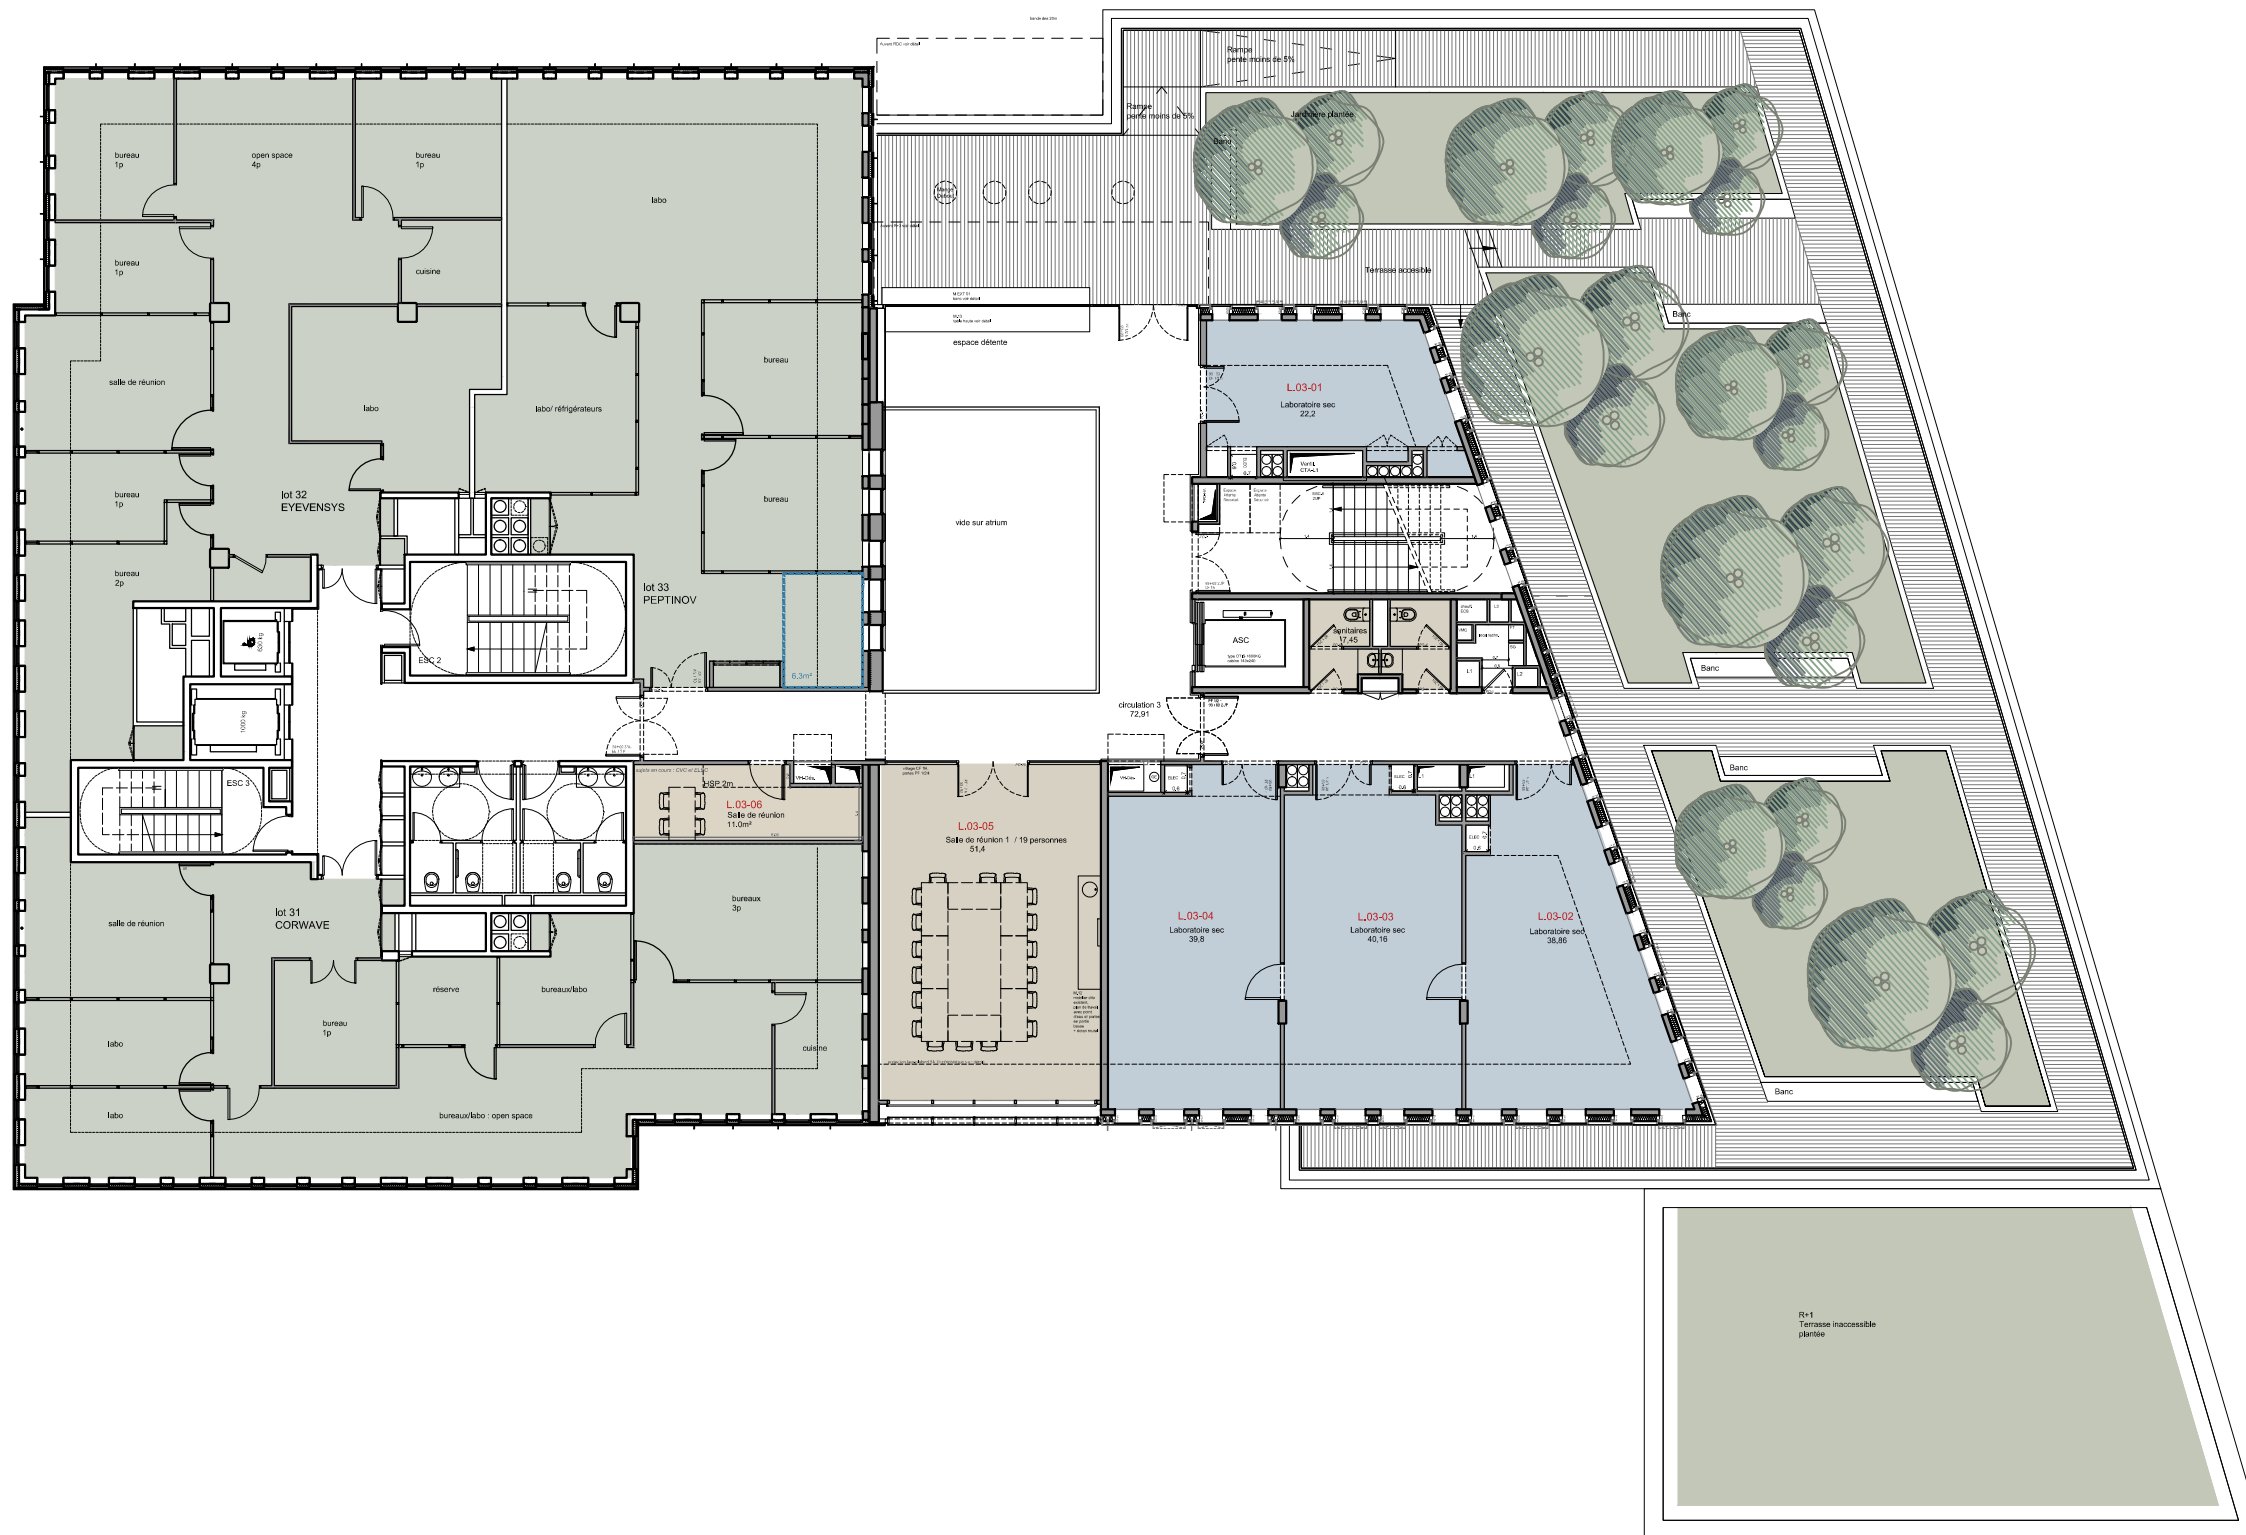

0 10 m

code affaire	phase	fichier info	émetteur	date	indice	échelle	numéro
COCHIN - Extension pépinière	COH	TVX	COH-plan-R+3.dwg	R_A	08/02/2017	C	TVX PLAN R+3
						1/200	----


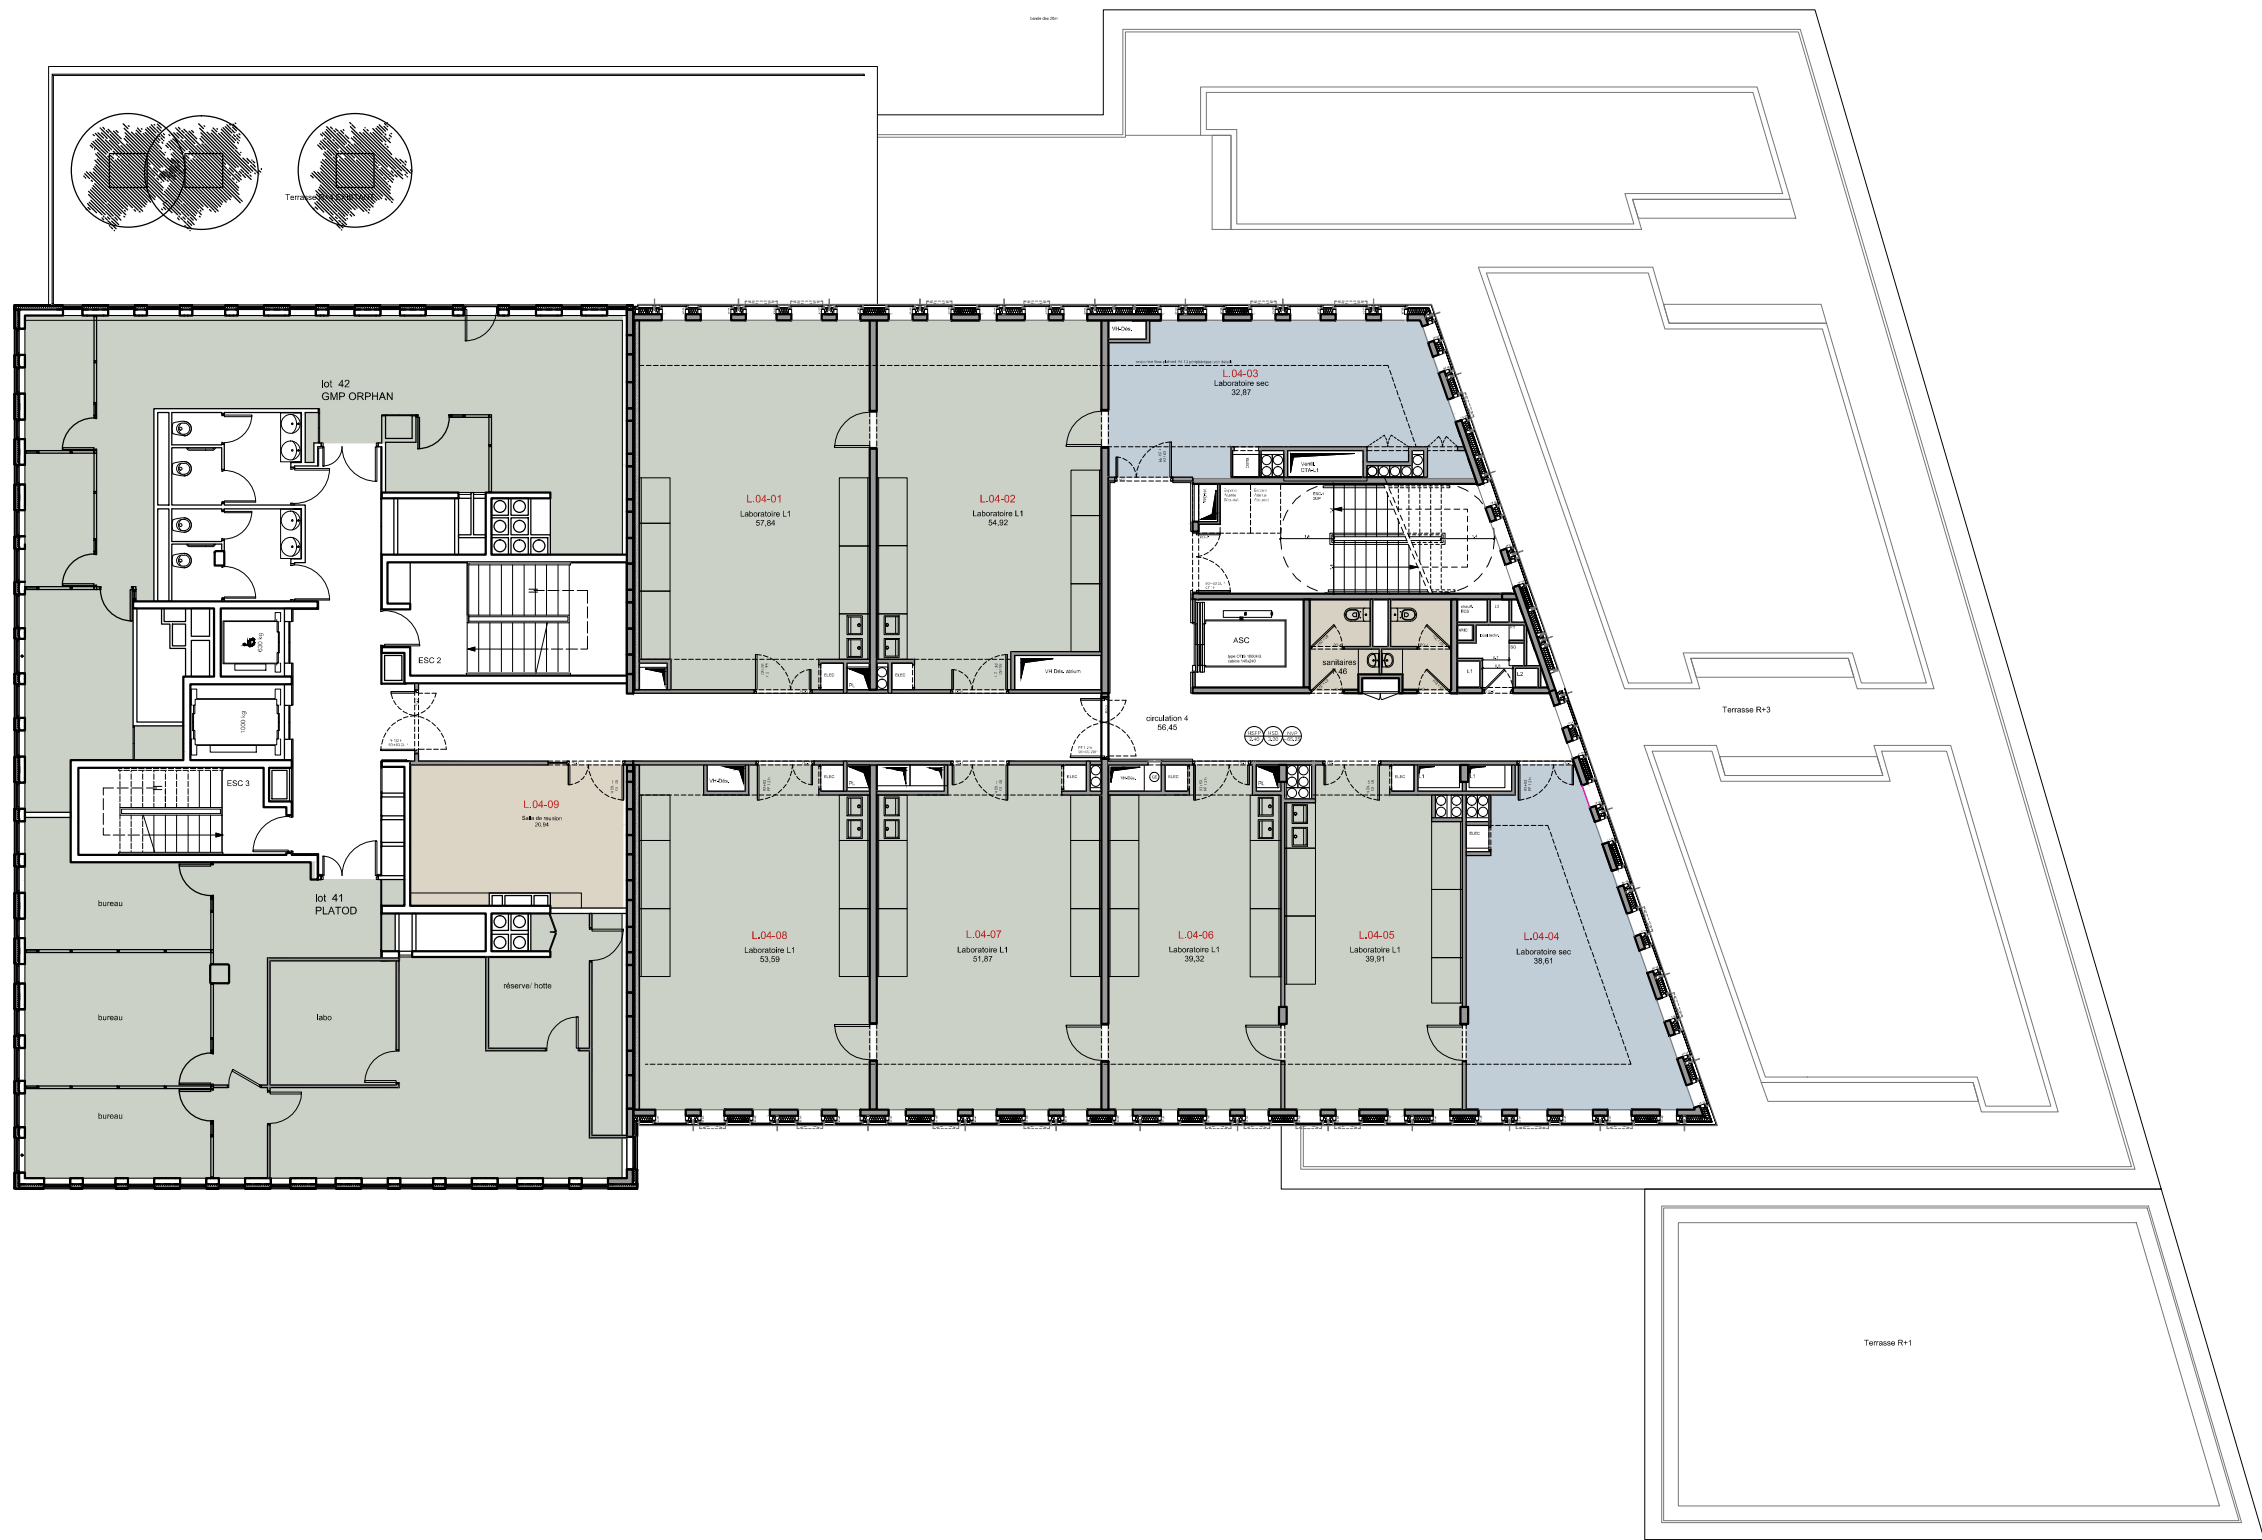


0 10 m

COCHIN - Extension pépinière


code affaire	phase	fichier info	émetteur	date	indice	échelle	numéro
COH	TVX	COH-plan-R+4.dwg	R_A	08/02/2017	C	1/200	-

TVX PLAN R+4

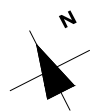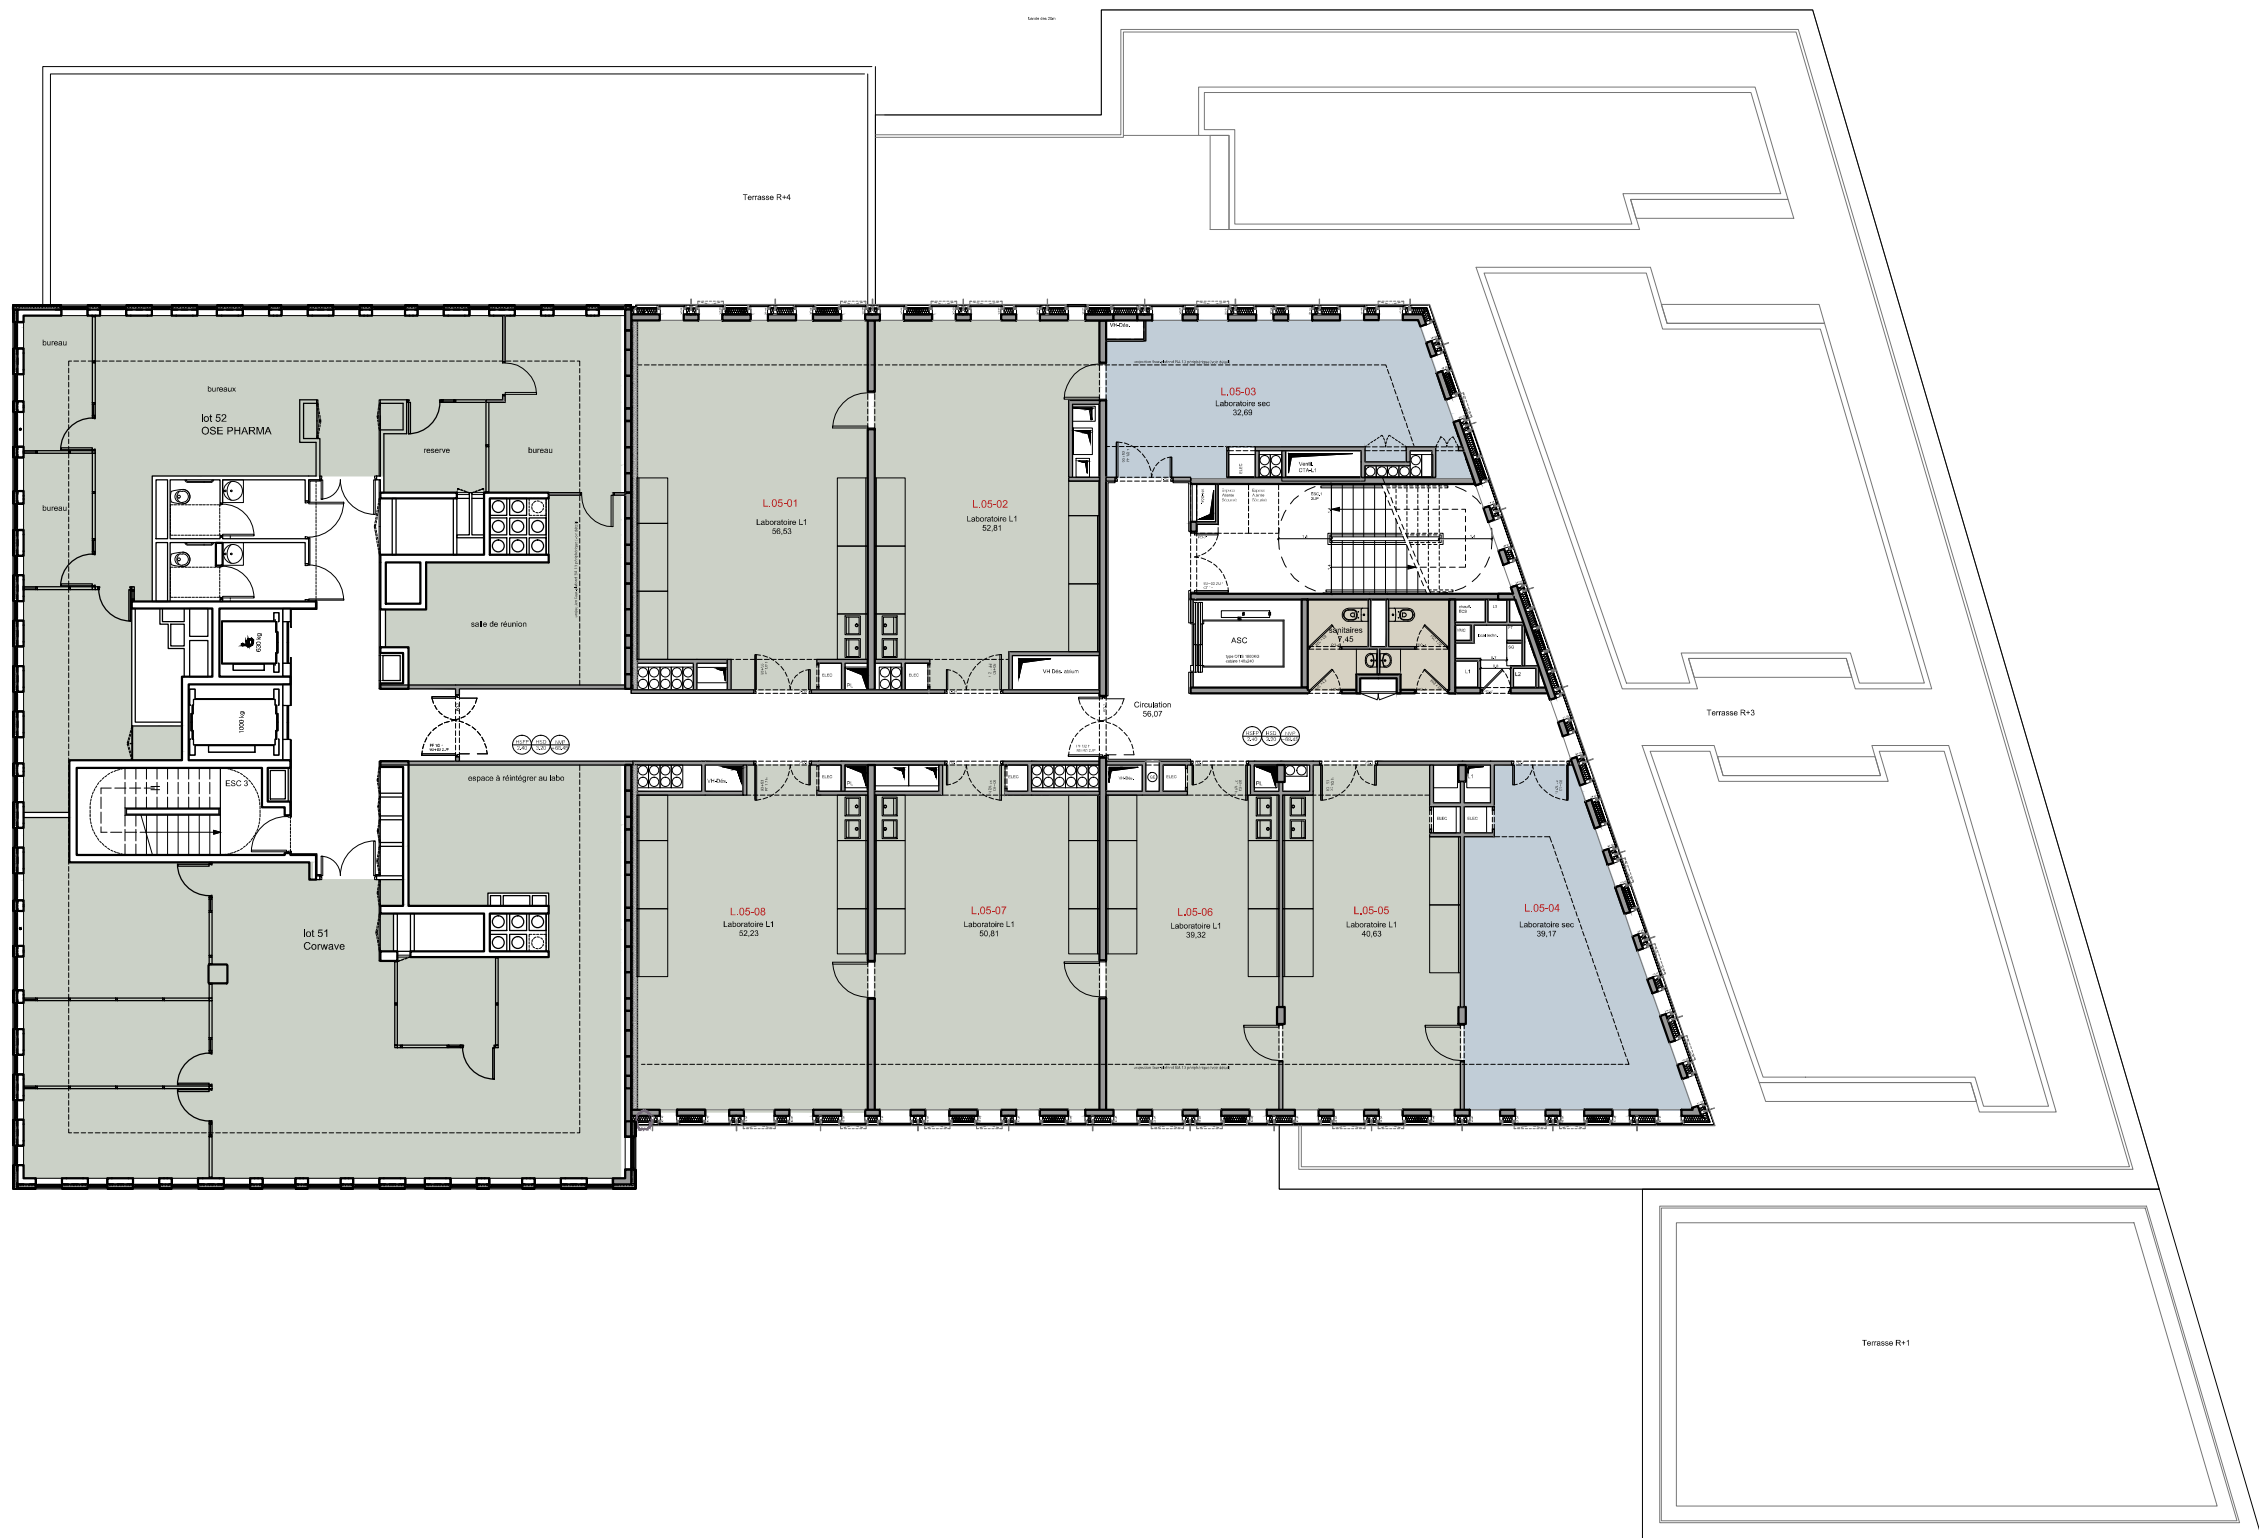

0 10 m

code affaire	phase	fichier info	émetteur	date	indice	échelle	numéro
COCHIN - Extension pépinière	COH	TVX	COH-plan-R+5.dwg	R_A	08/02/2017	C	TVX PLAN R+5
						1/200	-

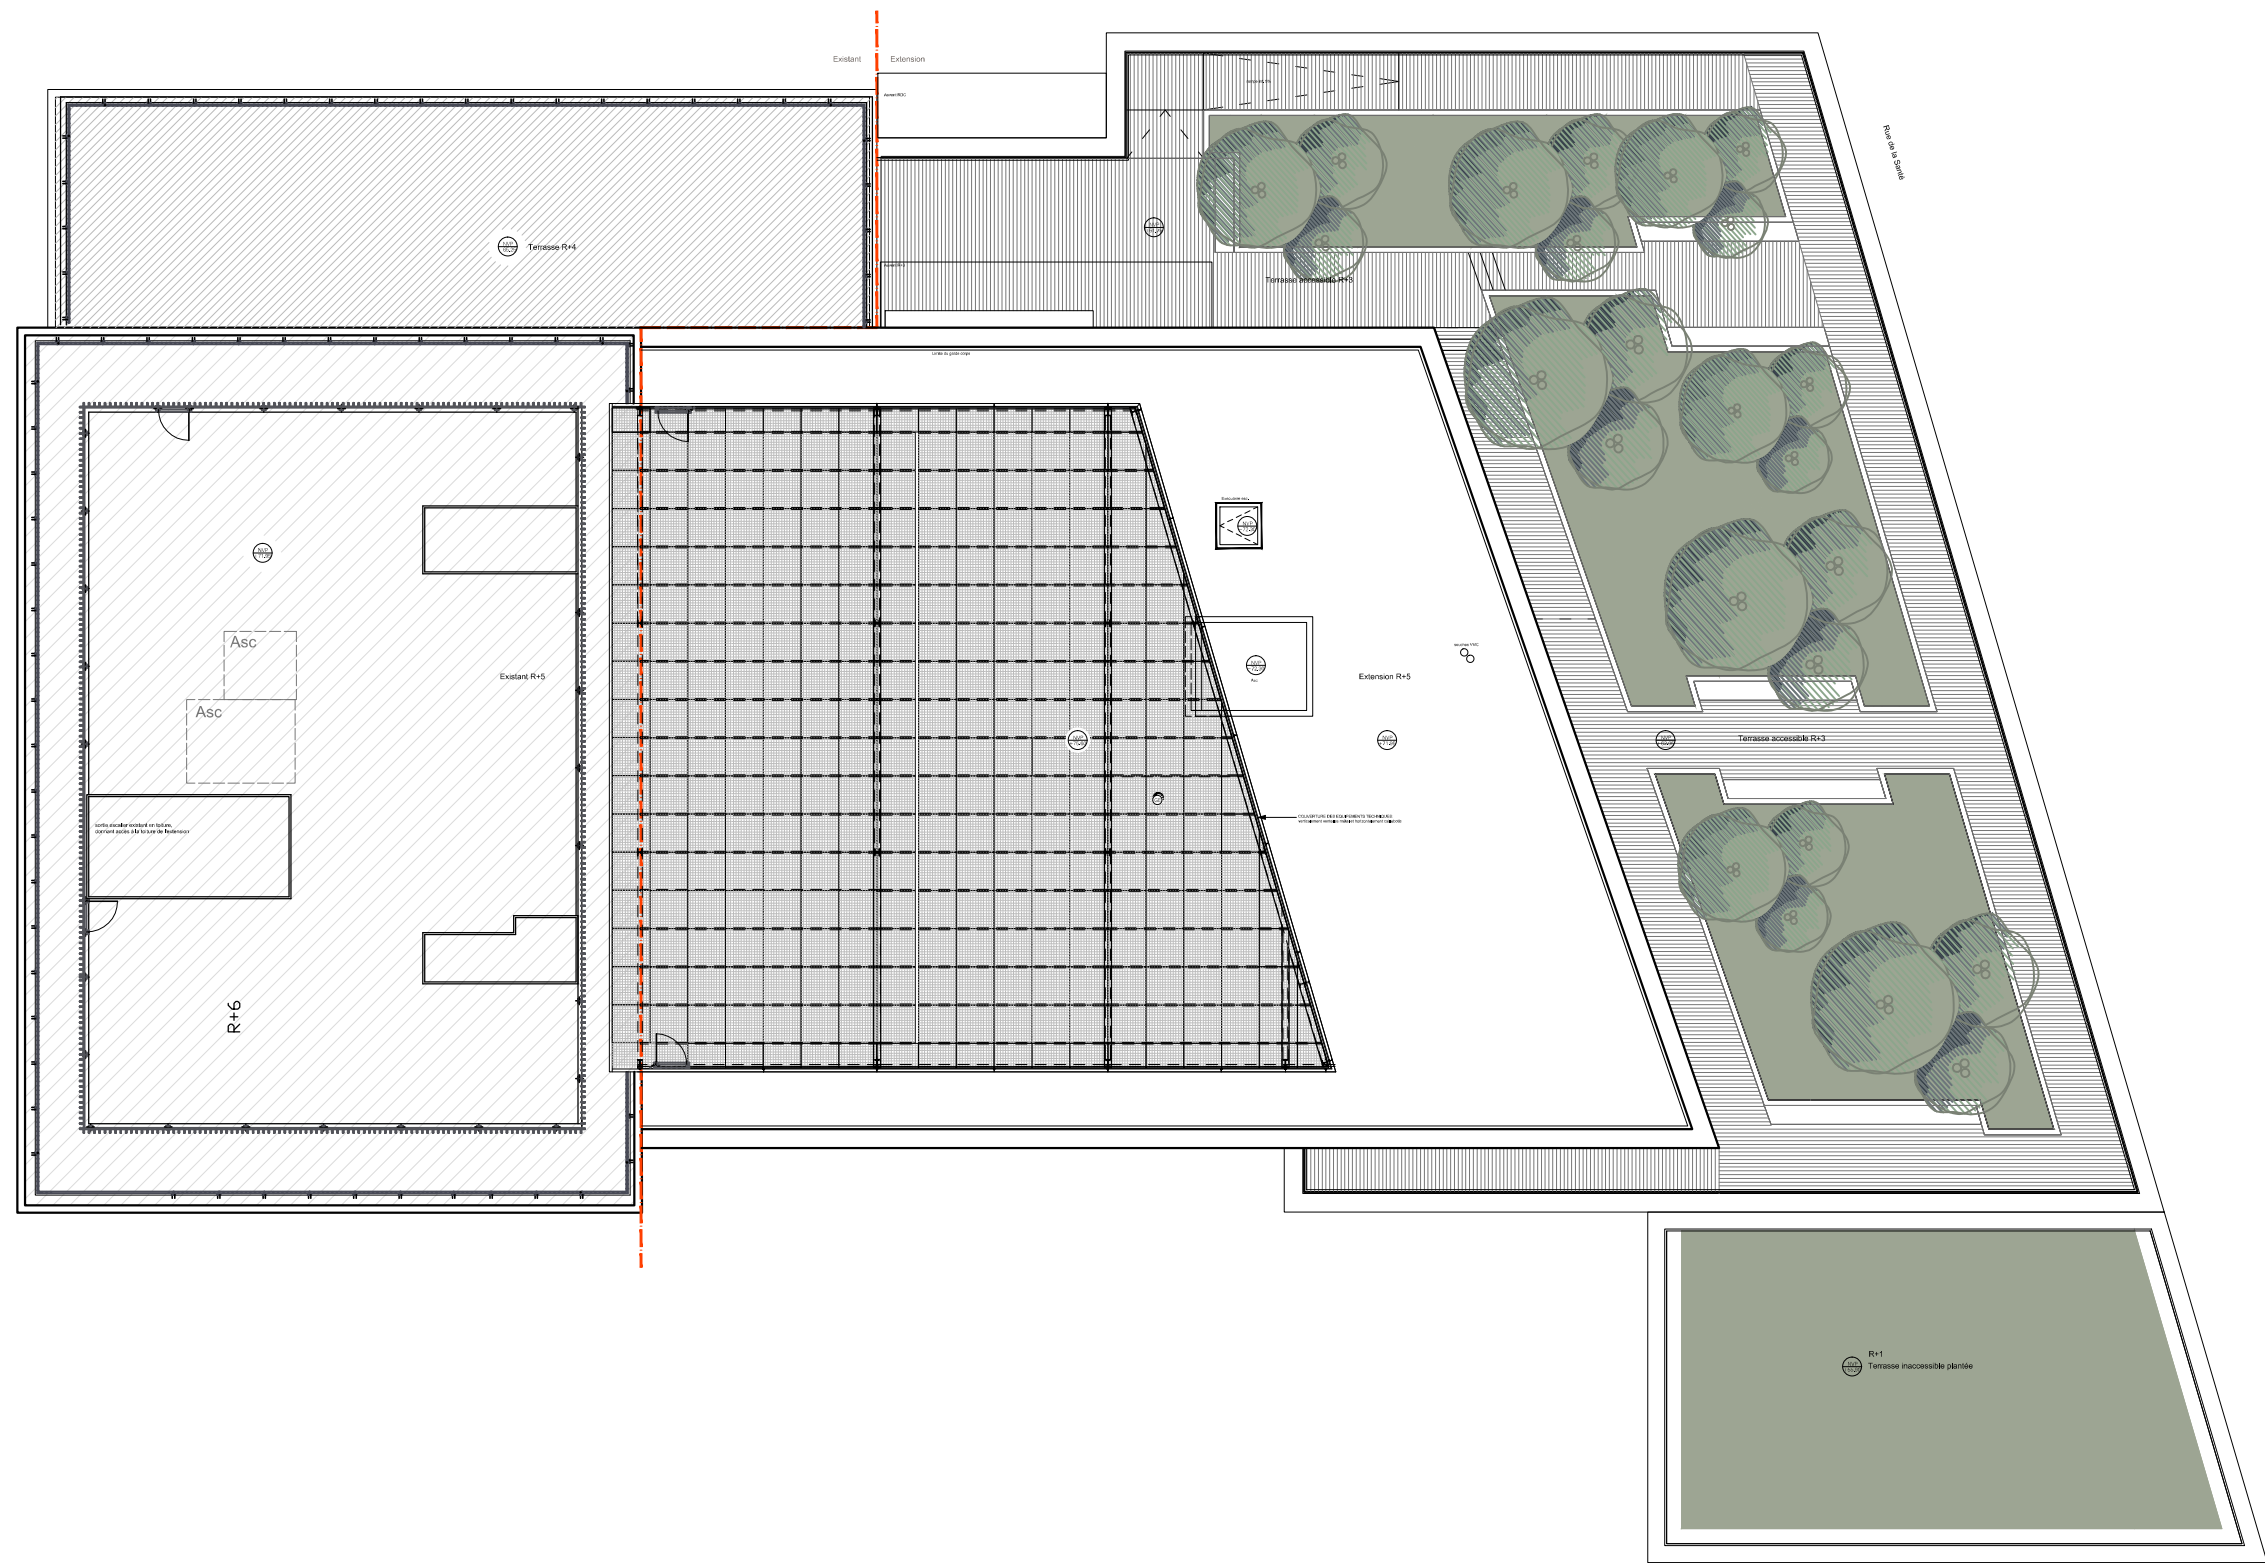

0 éch : 1/200 10 m

COCHIN - Extension pépinière

code affaire	phase	fichier info	émetteur	date	indice	échelle	numéro
COH	TVX	COH-plan-toiture.dwg	R_A	08/02/2017	C	1/200	

TVX PLAN toiture