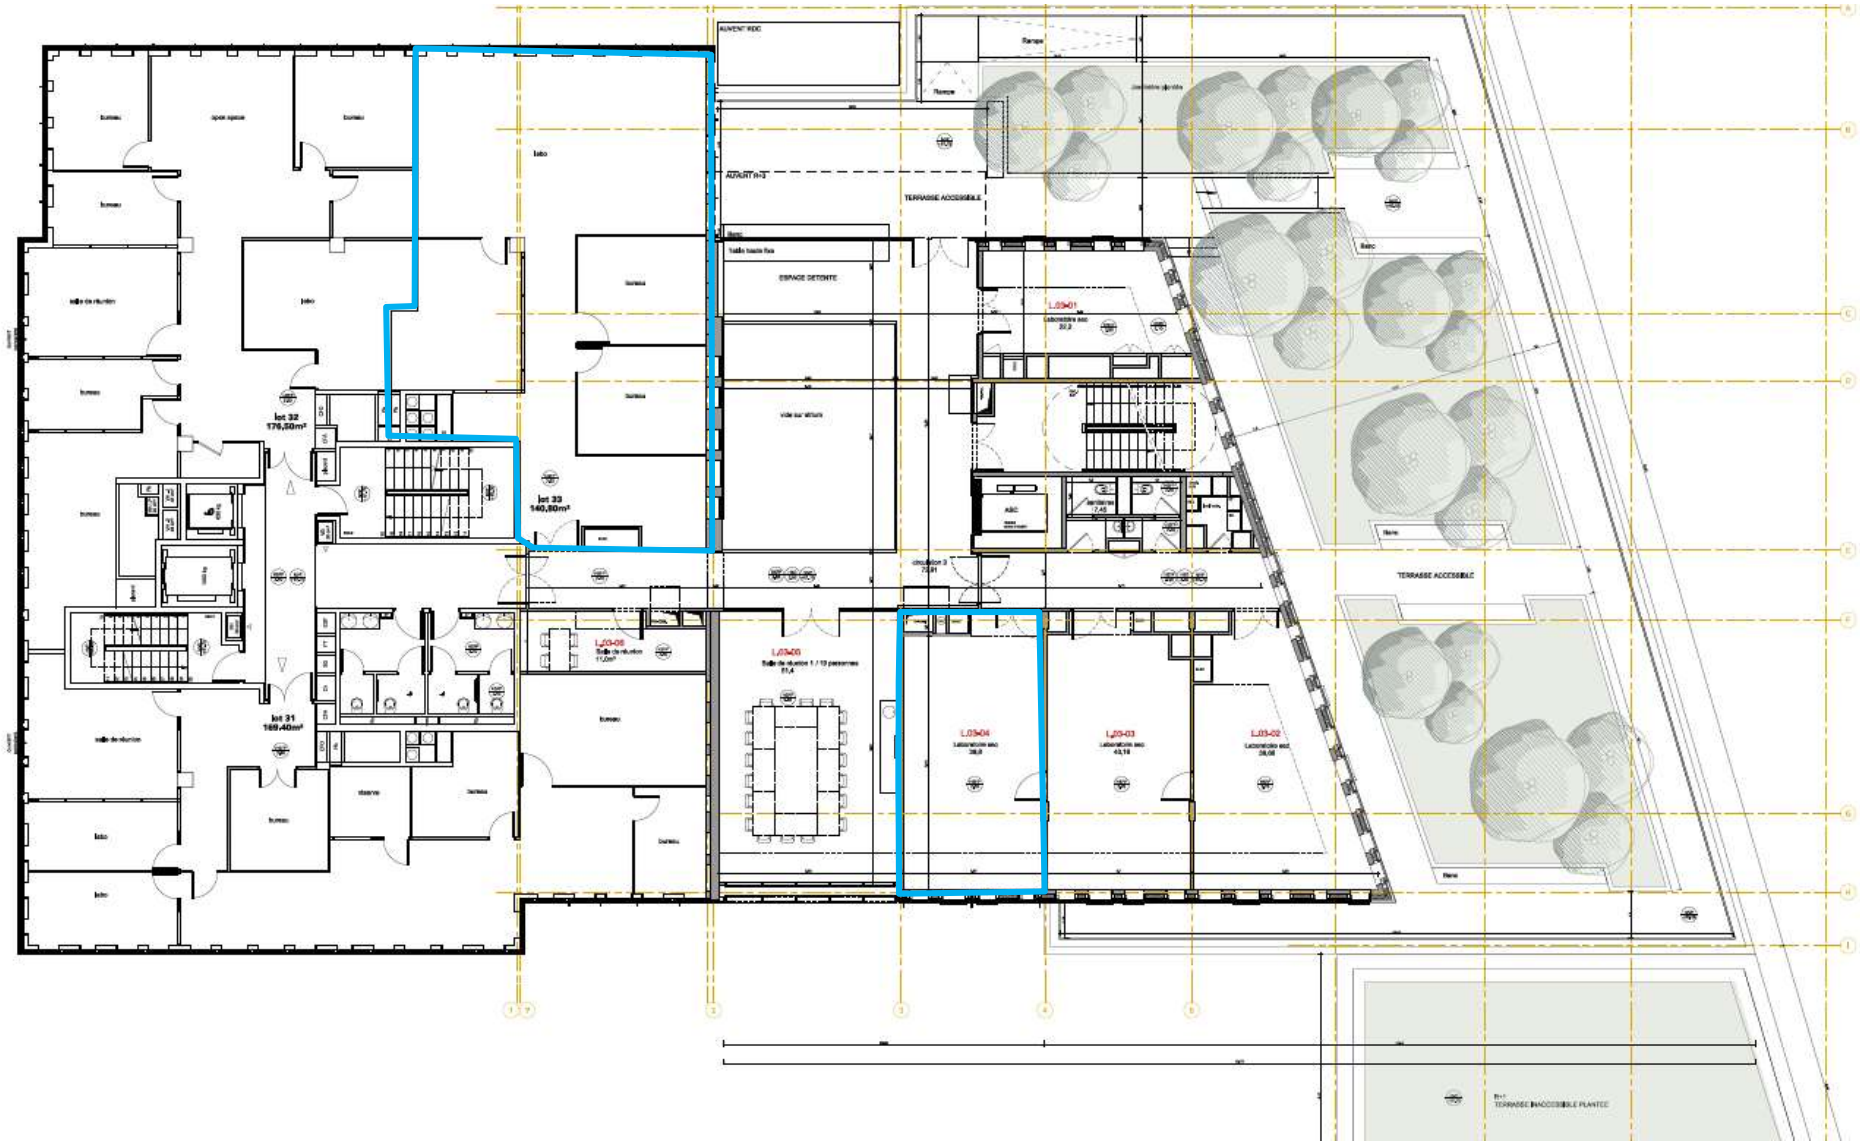


Extension de la pépini

Site de l'hôpital Cochin
123, boulevard de Port-Royal
75014 Paris

DOE

**plan R+3**